PLAN A-A
PLAN B-B
PLAN C-C
PLAN D-D

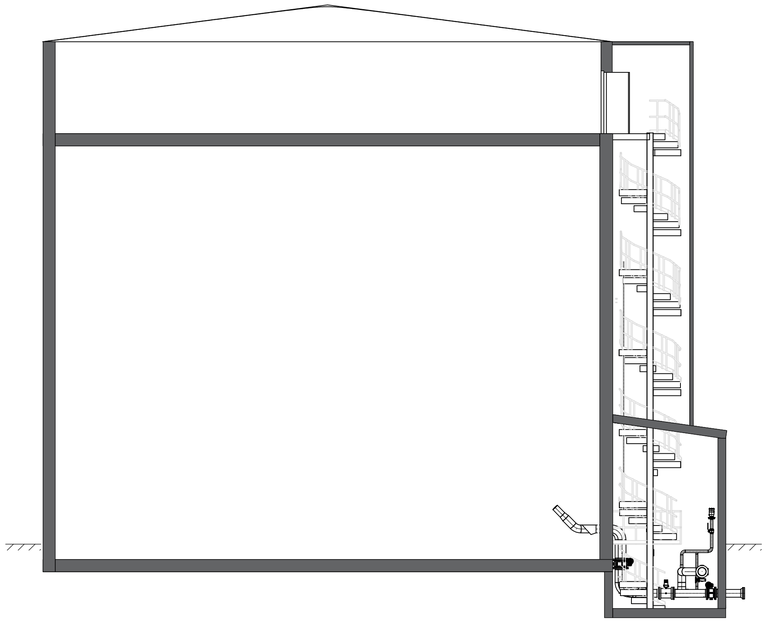

SEKTION A-A

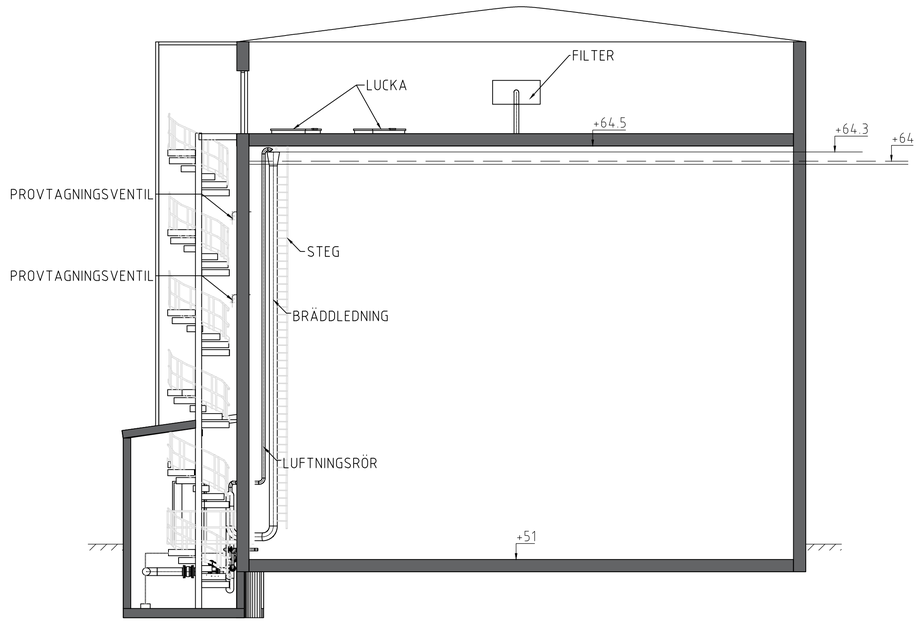

SEKTION B-B

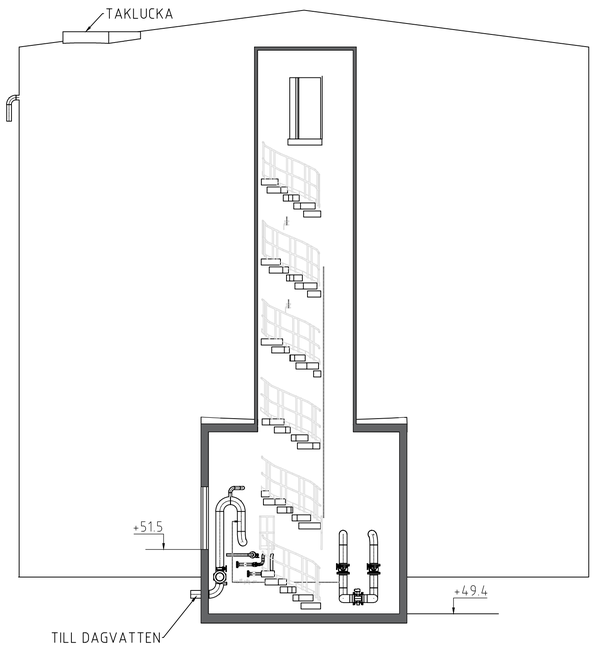

SEKTION C-C

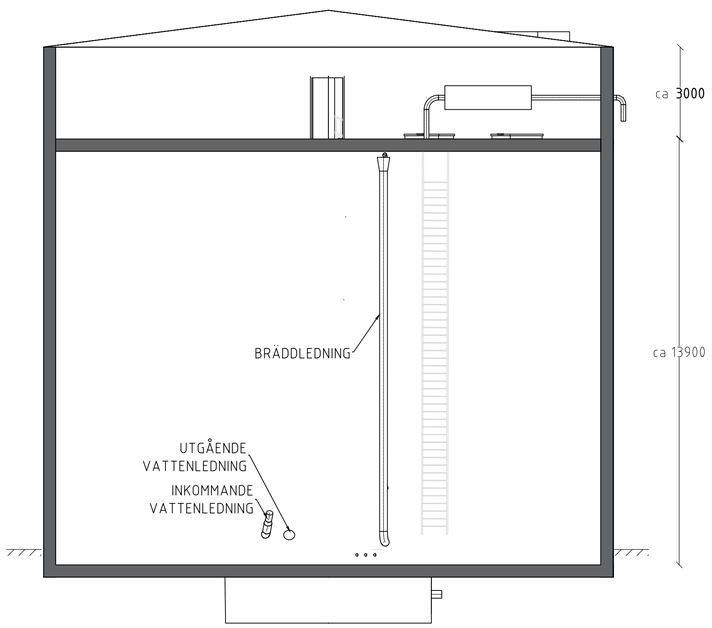

SEKTION D-D

SKALA 1:100
0 1 2 5 10
METER

A		ÄNDRING PÅ LEDNINGKOPPLING	2024-05-28	VCWC
BET	ANT	REGISTRERING AVSER	DATUM	SIGN

FÖRSLAGSHANDLING

SYDVATTEN

SWECO 073407397

PROJEKT NR SYDVATTEN	RITAD AV KONSULT	HANDLÄGGARE
30071576	SEVCWC	SEAKRO

DATUM	ANSVARIG SYDVATTEN
2024-04-16	MAGNUS EK

SVEDALA
RESERVOAR
SEKTION

SKALA	HANDLINGSBETECKNING SYDVATTEN	BET
A1 1:100 A3 1:200	N-52-2-001	A

\\semmafs001\PROJEKT\21401\30071576\000\15 Arbetsmaterial ritn\W\Sydvatten Svedala reservoar\Orthos\DWGs\N-53-2-001.dwg